


### Схема расположения земельных участков на кадастровом плане территории

Условный номер земельного участка:

Площадь земельного участка: **235000** кв.м.

Обозначение характерных точек границы	Координаты, м	
	X	Y
1		
1	425538	1303183
2	425318	1304018
3	425049	1303928
4	425122	1303674
5	425135	1303649
6	425147	1303598
7	425174	1303519
8	425203	1303461
9	425211	1303416
10	425214	1303356
11	425239	1303215
12	425264	1303123
13	425276	1303112
14	425289	1303108
1	425538	1303183

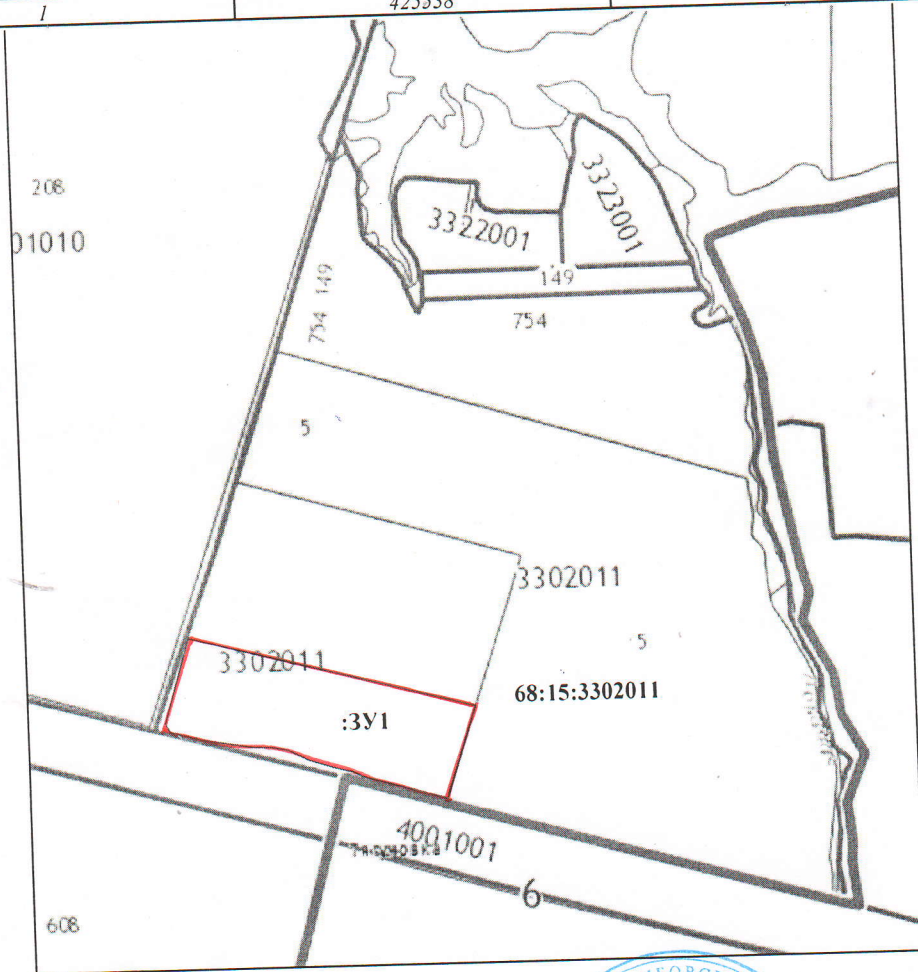

Масштаб 1:10000

Условные обозначения:

- - границы образуемого земельного участка
- — — - границы кадастрового квартала
- :ЗУ1 - обозначение образуемого земельного участка
- 68:00:0000000 - номер кадастрового квартала



Схема составлена ООО "Землемер"

Ген. директор

В.М.Чепурнов

20.07.2015 г.