


### Схема расположения земельных участков на кадастровом плане территории

Условный номер земельного участка:

Площадь земельного участка: **274000** кв.м.

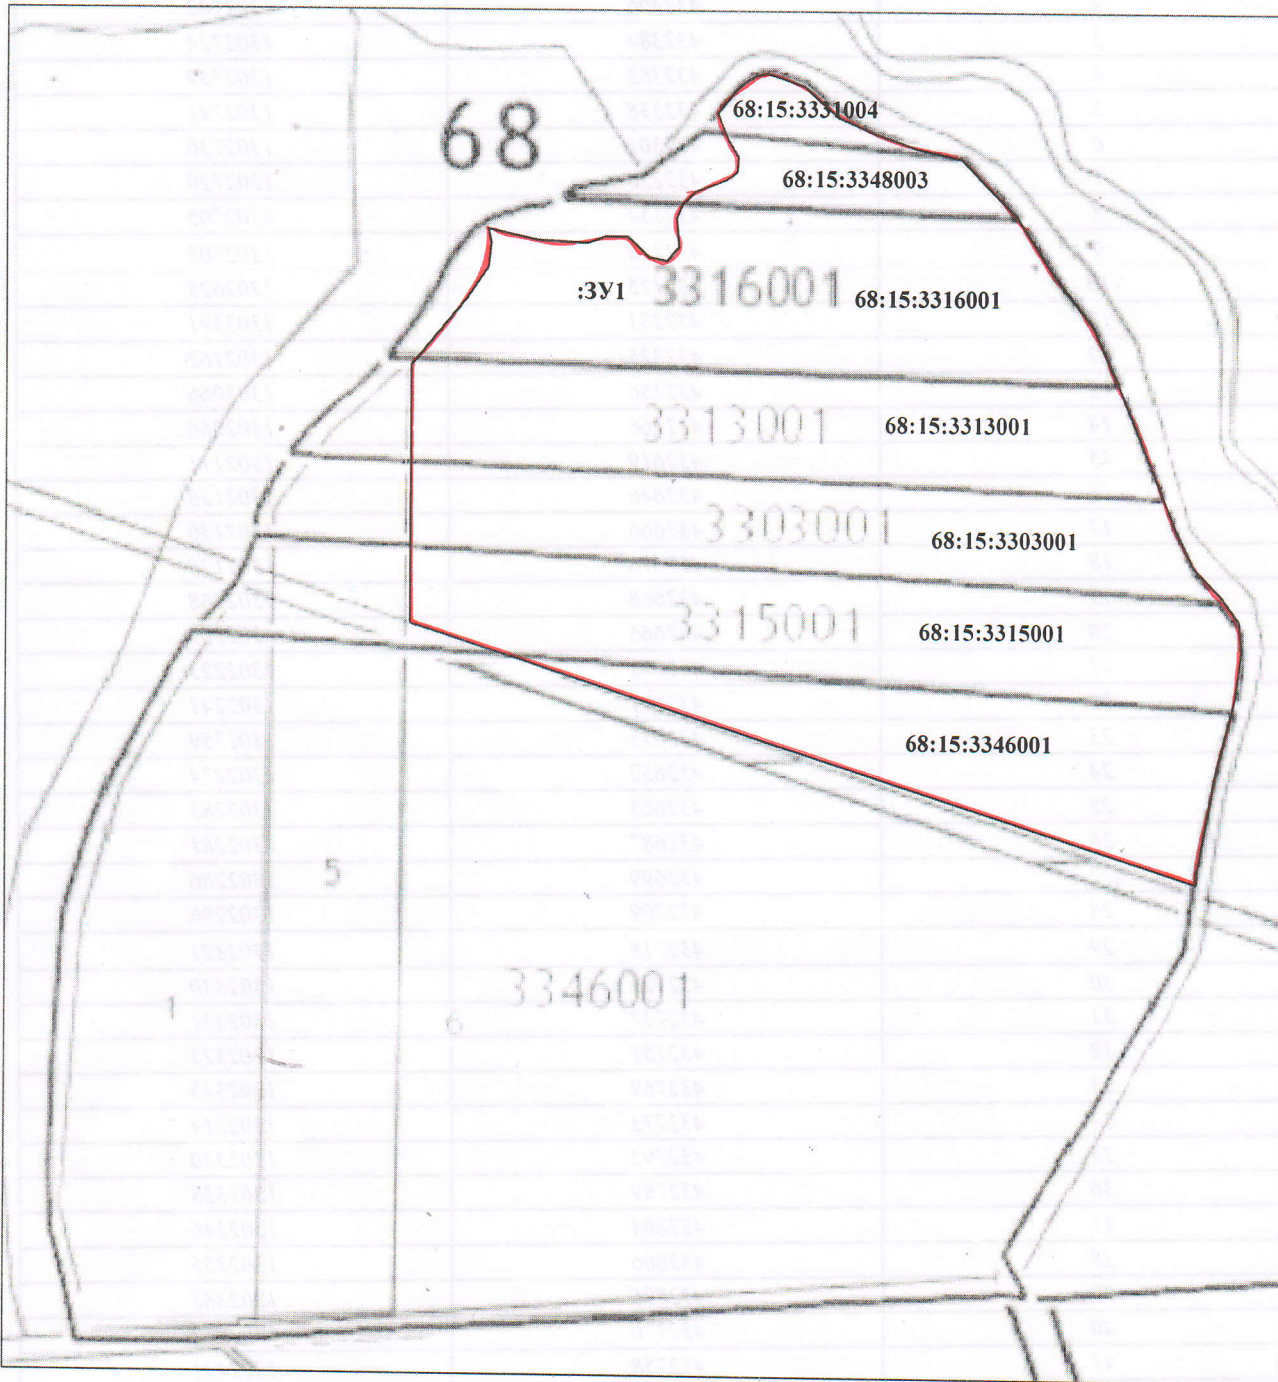

Масштаб 1:5000

Условные обозначения:

- - границы образуемого земельного участка
- - - - - границы кадастрового квартала
- :ЗУ1 - обозначение образуемого земельного участка
- 68:00:0000000 - номер кадастрового квартала



Схема составлена ООО "Землемер"

Ген. директор

В.М.Чепурнов

20.07.2015 г.