


Схема расположения земельного участка на кадастровом плане территории

Условный номер земельного участка _____ - _____

Площадь земельного участка 1500 кв.м.		
Обозначение характерных точек границ	Координаты, м	
	X	Y
1	431462	1282476
2	431483	1282489
3	431451	1282540
4	431430	1282527

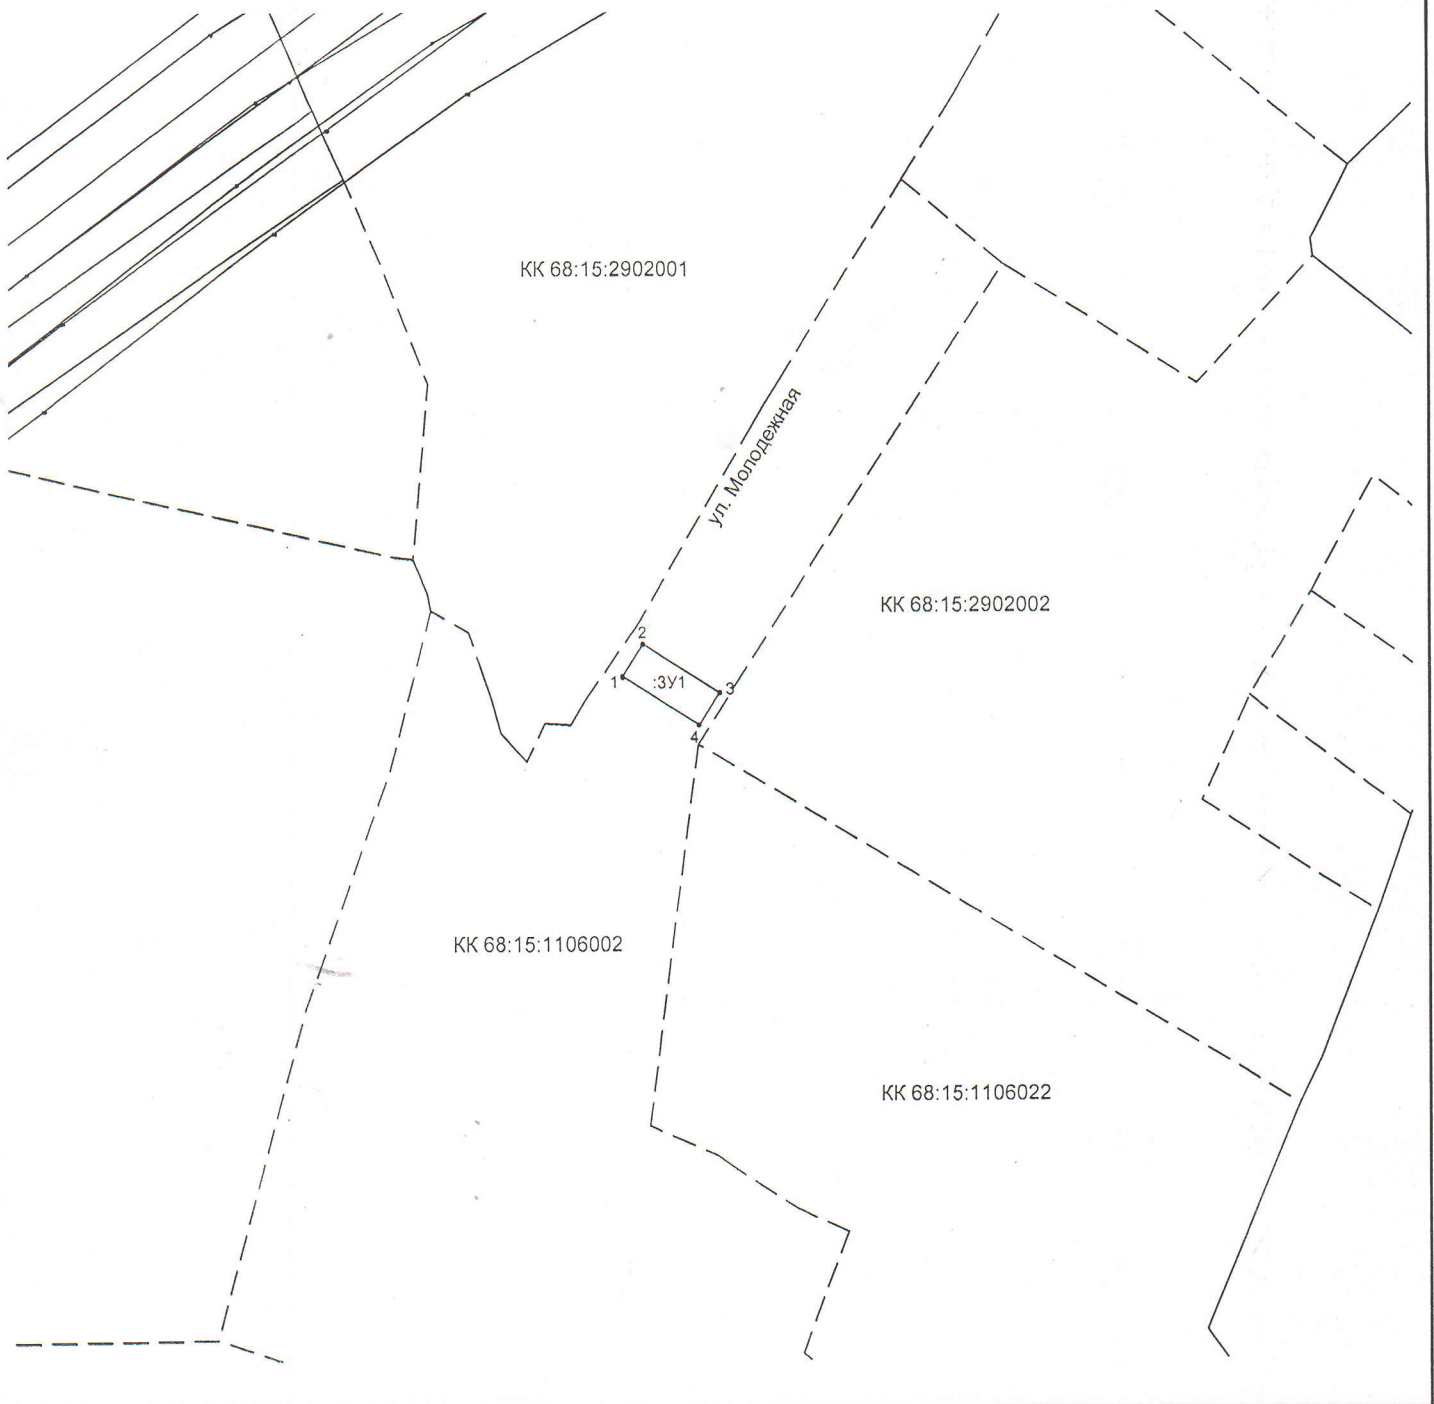

Условные обозначения

----- - граница кадастрового квартала

:ЗУ1 – образуемый земельный участок

————— - граница земельного участка

КК 68:15:1106002- номер кадастрового квартала

Масштаб 1:5000