


### Схема расположения земельного участка на кадастровом плане территории

Условный номер земельного участка \_\_\_\_\_

Площадь земельного участка 1500 кв.м.		
Обозначение характерных точек границ	Координаты, м	
	X	Y
1	431547	1282528
2	431568	1282542
3	431537	1282590
4	431536	1282593
5	431515	1282579

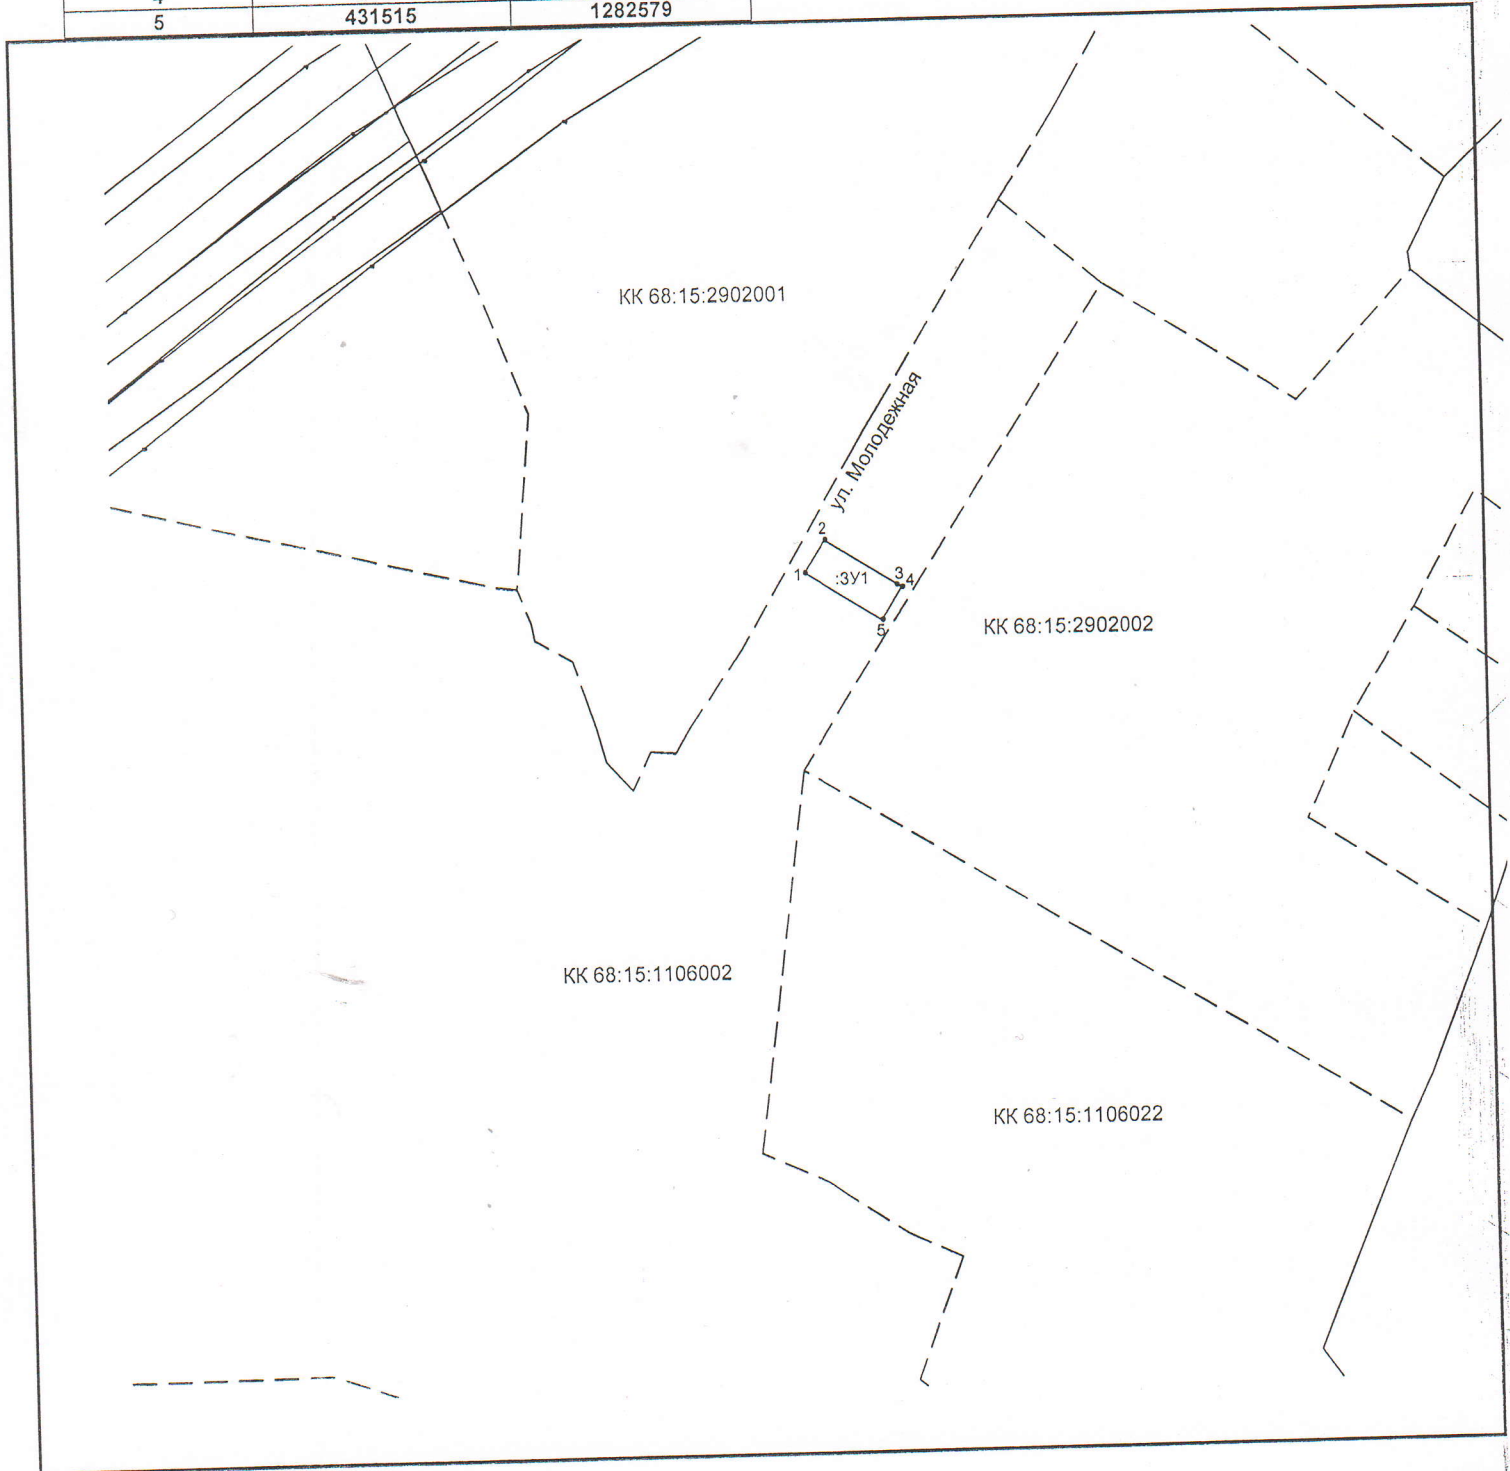

Условные обозначения

----- - граница кадастрового квартала

: ЗУ1 – образуемый земельный участок

————— - граница земельного участка

КК 68:15:1106002- номер кадастрового квартала

Масштаб 1:5000