


Схема расположения земельного участка на кадастровом плане территории

Условный номер земельного участка: -

Площадь земельного участка: 2389 кв.м.

| Обозначение<br>характерных точек<br>границ | Координаты точек, м |         |
|--|---------------------|---------|
|  | X                   | Y       |
| 1  | 431094              | 1283246 |
| 2  | 431113              | 1283243 |
| 3  | 431114              | 1283244 |
| 4  | 431106              | 1283254 |
| 5  | 431103              | 1283259 |
| 6  | 431083              | 1283289 |

|    |        |         |
|----|--------|---------|
| 7  | 431034 | 1283370 |
| 8  | 430997 | 1283364 |
| 9  | 431000 | 1283338 |
| 10 | 431016 | 1283340 |
| 11 | 431048 | 1283325 |
| 12 | 431074 | 1283301 |
| 13 | 431089 | 1283279 |
| 14 | 431083 | 1283271 |
| 15 | 431083 | 1283249 |

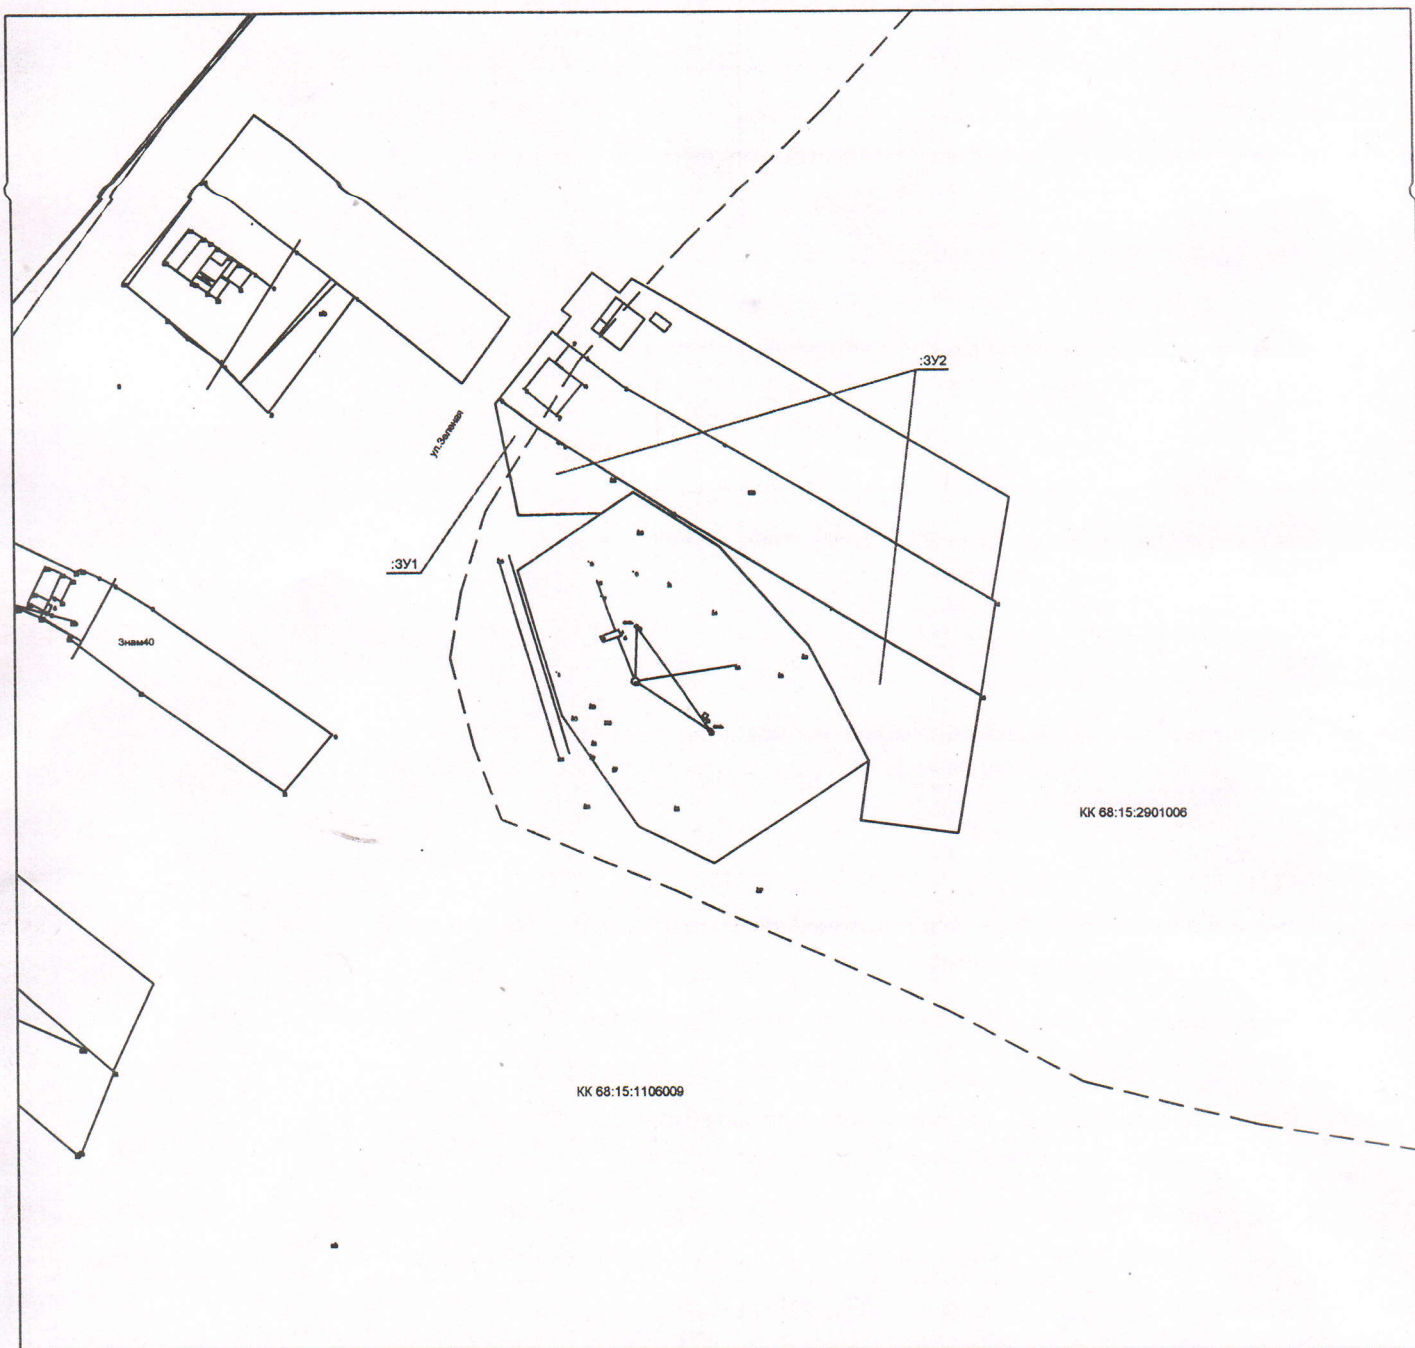

Условные обозначения:

--- граница кадастрового квартала

:ЗУ1, :ЗУ2 – обозначение земельного участка

— граница земельного участка

КК68:15:2901006, 68:15:1106009 - номер кадастрового квартала

Масштаб 1:2000