


Схема расположения земельного участка на кадастровом плане территории

Условный номер земельного участка _____

Площадь земельного участка 1500 кв.м.		
Обозначение характерных точек границ	Координаты, м	
	X	Y
1	431568	1282542
2	431589	1282555
3	431564	1282598
4	431561	1282605
5	431537	1282590

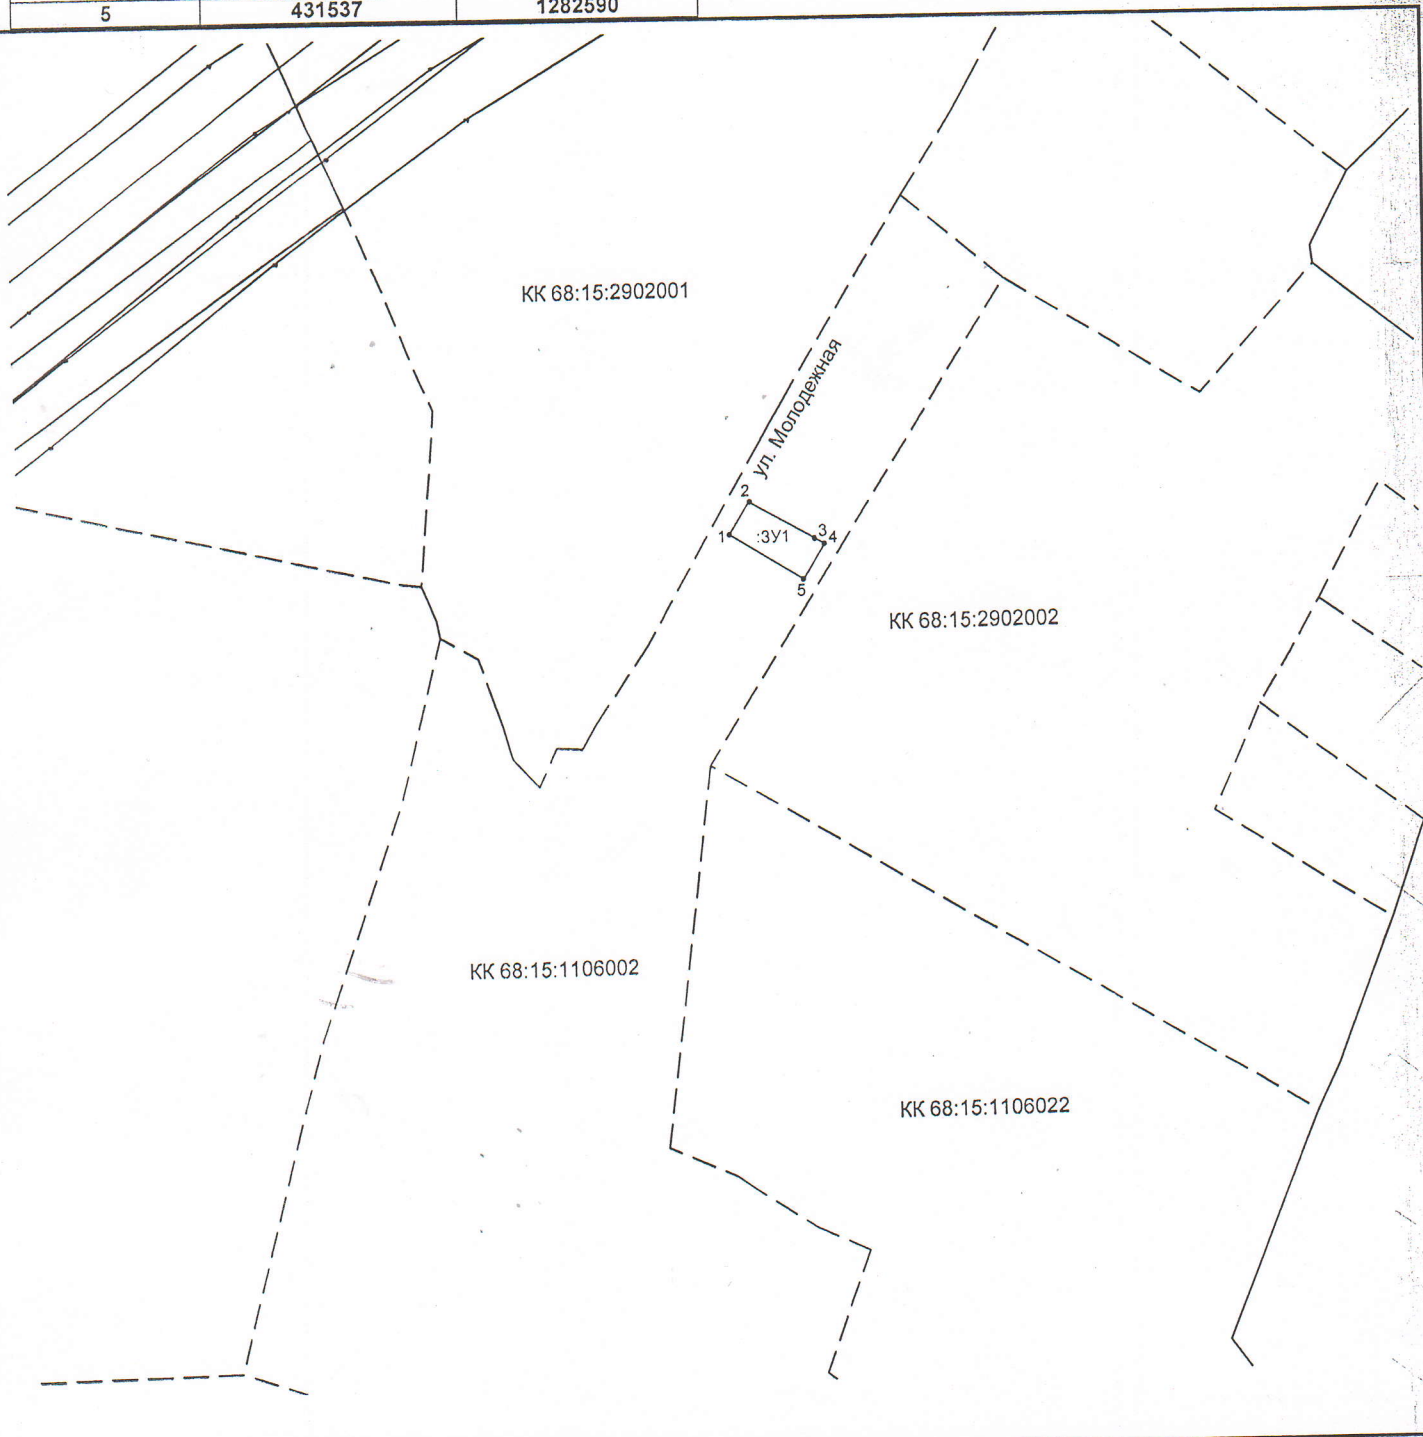

Условные обозначения

----- - граница кадастрового квартала

: ЗУ1 – образуемый земельный участок

————— - граница земельного участка

КК 68:15:1106002- номер кадастрового квартала

Масштаб 1:5000