


Схема расположения земельного участка на кадастровом плане территории

Условный номер земельного участка _____

Площадь земельного участка 1500 кв.м.		Координаты, м	
Обозначение характерных точек границ	X	Y	
1	431743	1282650	
2	431769	1282668	
3	431743	1282708	
4	431717	1282692	
5	431732	1282667	

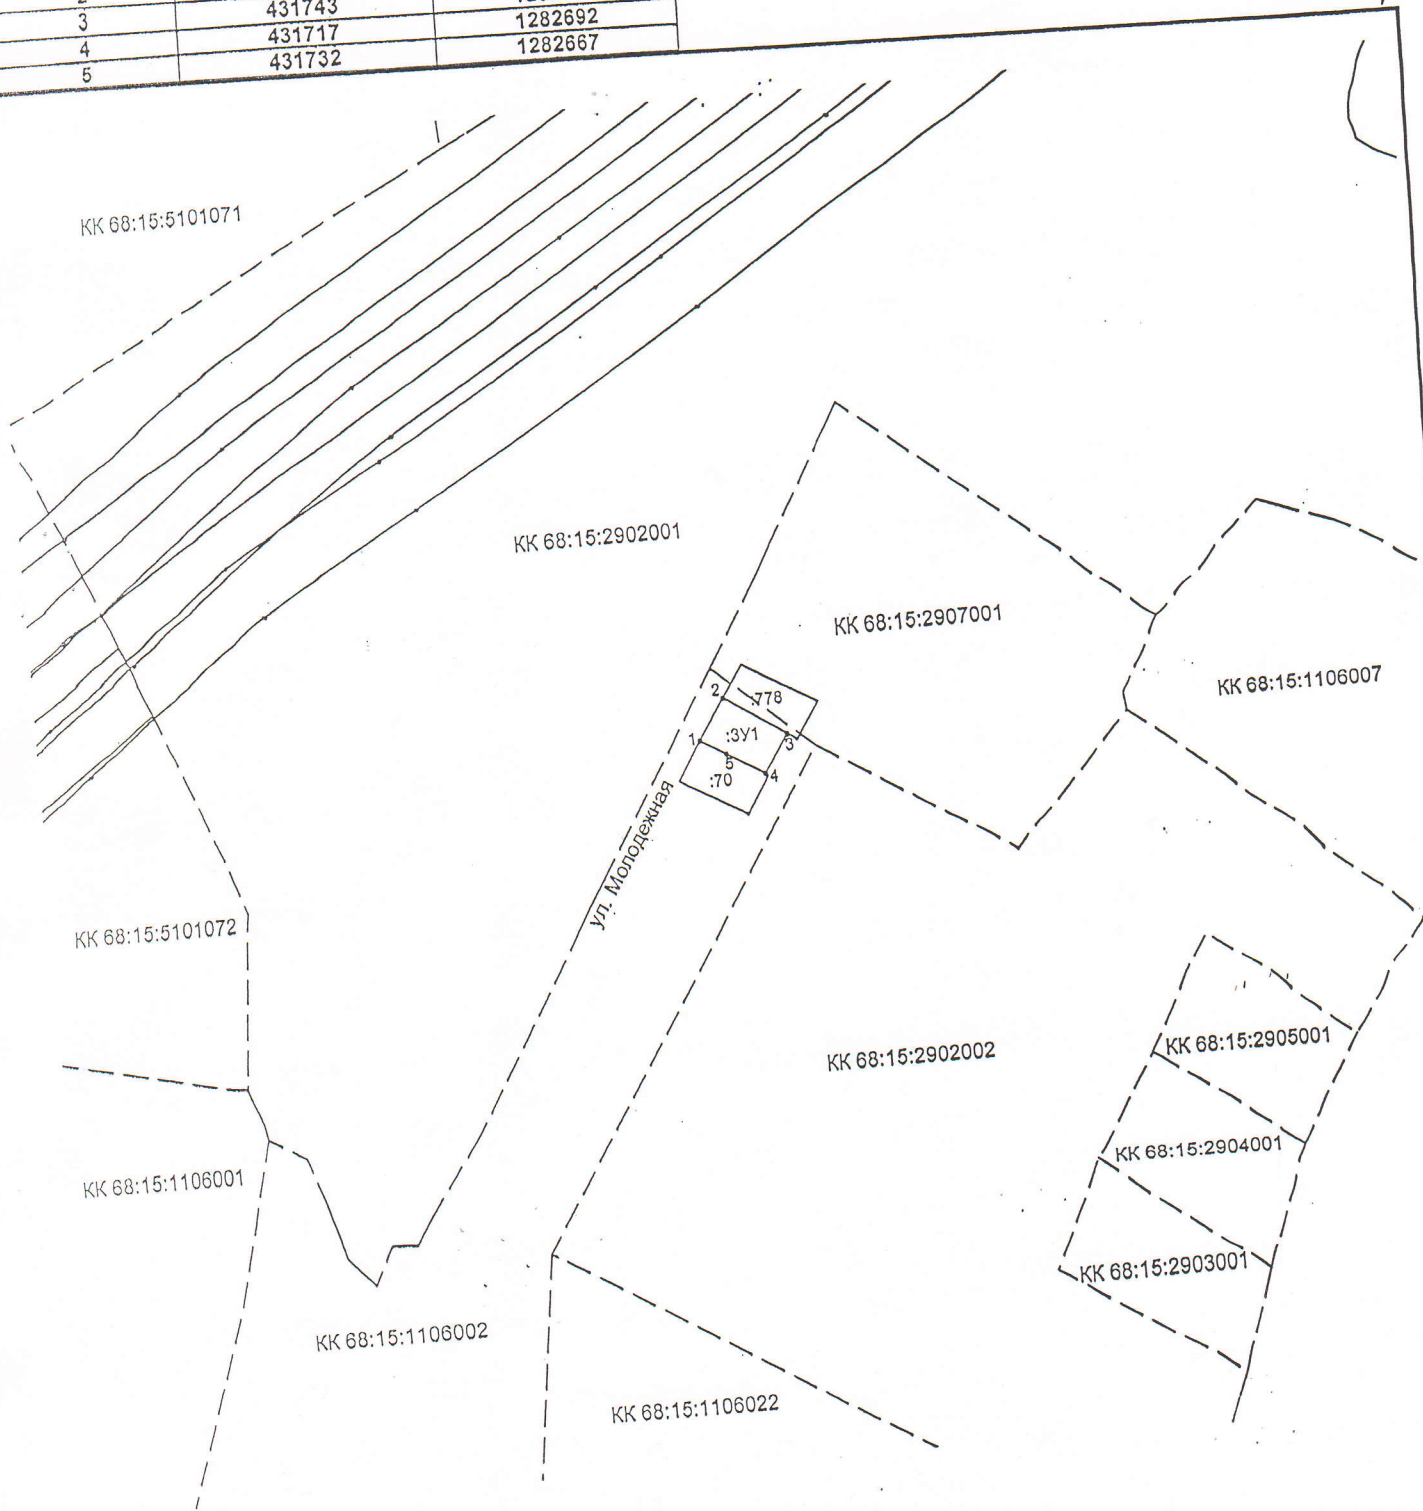

Условные обозначения

- - - - - граница кадастрового квартала
- :3У1 – образуемый земельный участок
- граница земельного участка

Масштаб 1:5000