
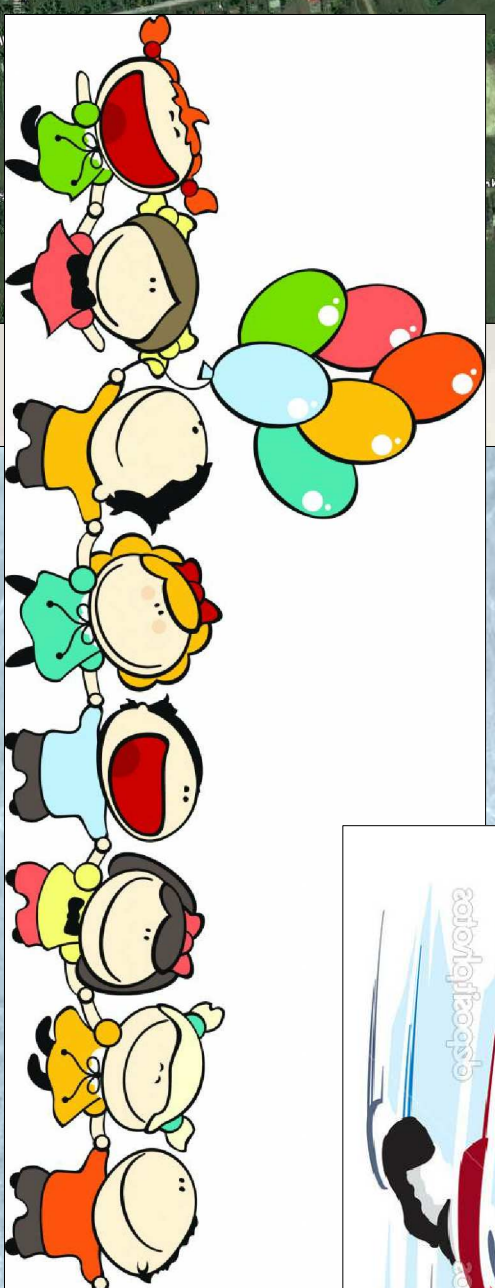


ДИЗАЙН - ПРОЕКТ

по размещению детской и спортивной (хоккейной коробки) площадок по ул. Октябрьской в с. Саюкино Рассказовского района Тамбовской области

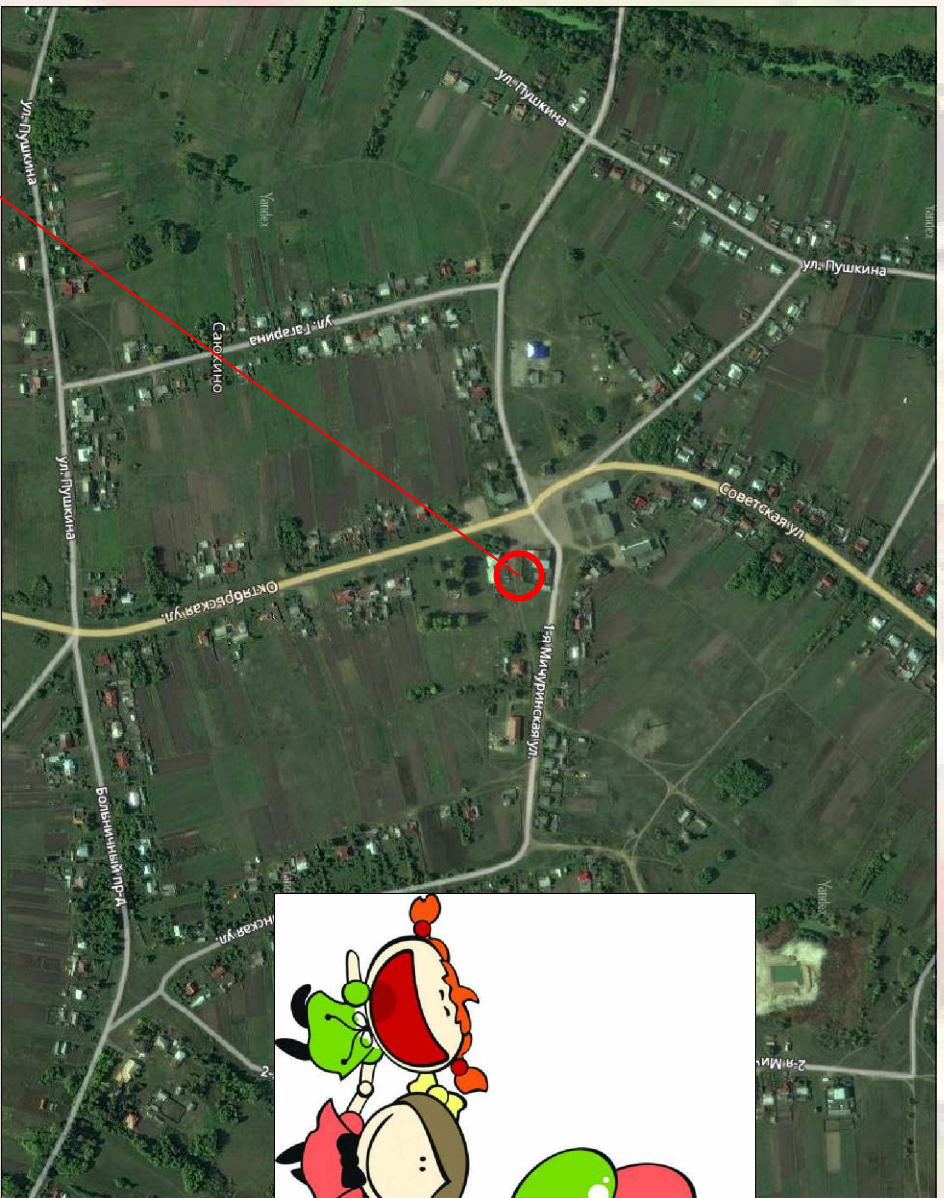

Месторасположение детской и спортивной (хоккейной коробки) площадок

Изм.				Кол.уч.	Лист	№ док	Подпись	Дата	Договор №1959 - ПС Заказчик: Администрация Саюкинского сельсовета Рассказовского района Тамбовской области		
Нач. ОТД.				Митрофанов Ю. П.					Дизайн-проект на размещение детской и спортивной (хоккейной коробки) площадок по ул. Октябрьской в с. Саюкино Рассказовского района Тамбовской области		
ТИП				Казанцев А. С.							
Исп.				Ивановская Л. А.					стадия	лист	листов
Пров.				Митрофанов Ю. П.						1	6
Н. КОНТР.				Казанцев А. С.					АО "ПРОЕКТ-СЕРВИС"		